


Plan

B

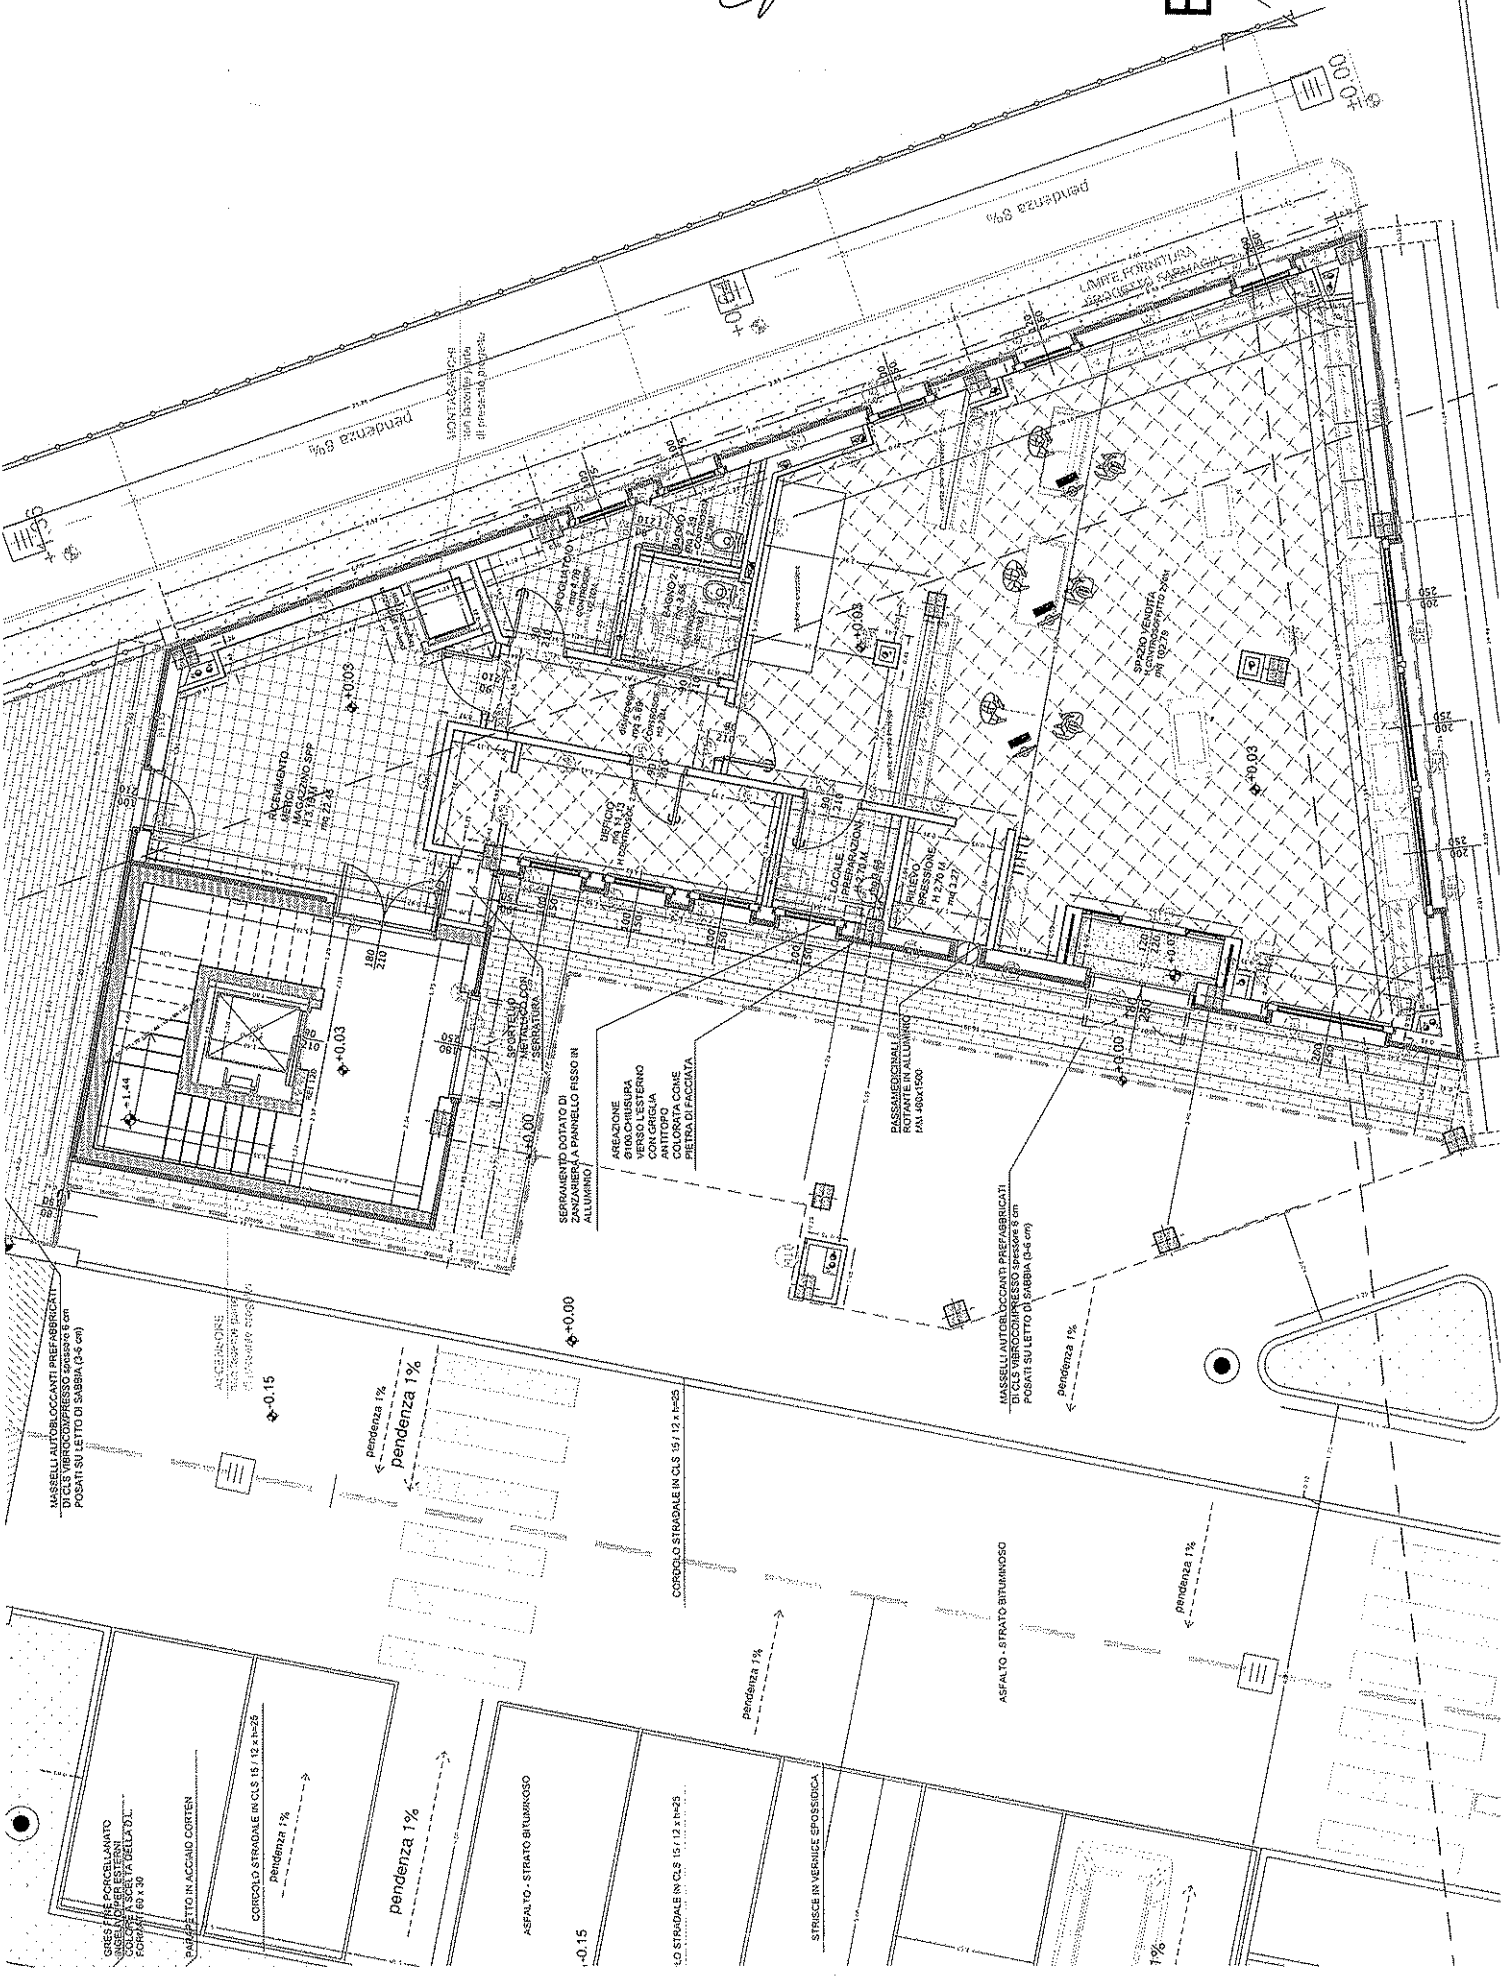

MASSELI AUTOBLOCCANTI PREFABRICATI DI CLS VIBROCOMPRESSO spessore 8 cm POSATI SU LETTO DI SABBIA (3-5 cm)

ACCESSIONE  
PAVIMENTO  
CON SOTTOPIEDE  
IN PAVIMENTO

pendenza 1%

±0.00

CORRADO STRADALE IN CLS 15/12 x h=25

ASFALTO - STRATO BITUMINOSO

pendenza 1%

GRATE IN ACCIAIO CORTEN  
CORRADO STRADALE IN CLS 15/12 x h=25  
pendenza 1%

pendenza 1%

ASFALTO - STRATO BITUMINOSO

-0.15

40 STRADALE IN CLS 15/12 x h=25

pendenza 1%

STRISCE IN VERNICIE EPOSSIDICA

1%

ACCESSIONE  
PAVIMENTO  
CON SOTTOPIEDE  
IN PAVIMENTO

±0.03

pendenza 8%

MONTAGNACCHI  
con finitura  
di primacolor  
di primacolor

SERRAMENTI DOTATI DI ZANZARIERA A PANNELLO FISSO IN ALLUMINIO / AERAZIONE STRONG CHIESURA VERSO L'ESTERNO CON GRIGLIA COLORATA COME PIETRA DI FACCIATA

UFFICIO

LABORATORIO PREPARAZIONE LOCALI

PASSAMIECHICHE ROTANTE IN ALLUMINIO AN. 60x150

MASSELI AUTOBLOCCANTI PREFABRICATI DI CLS VIBROCOMPRESSO spessore 8 cm POSATI SU LETTO DI SABBIA (3-5 cm)

pendenza 1%

±0.03

LIMITE PAVIMENTO SERRAMENTI

±0.03

±0.00

pendenza 8%

SPAZIO ENTRA  
INSTRUMENTAZIONE