PIANO TERRA
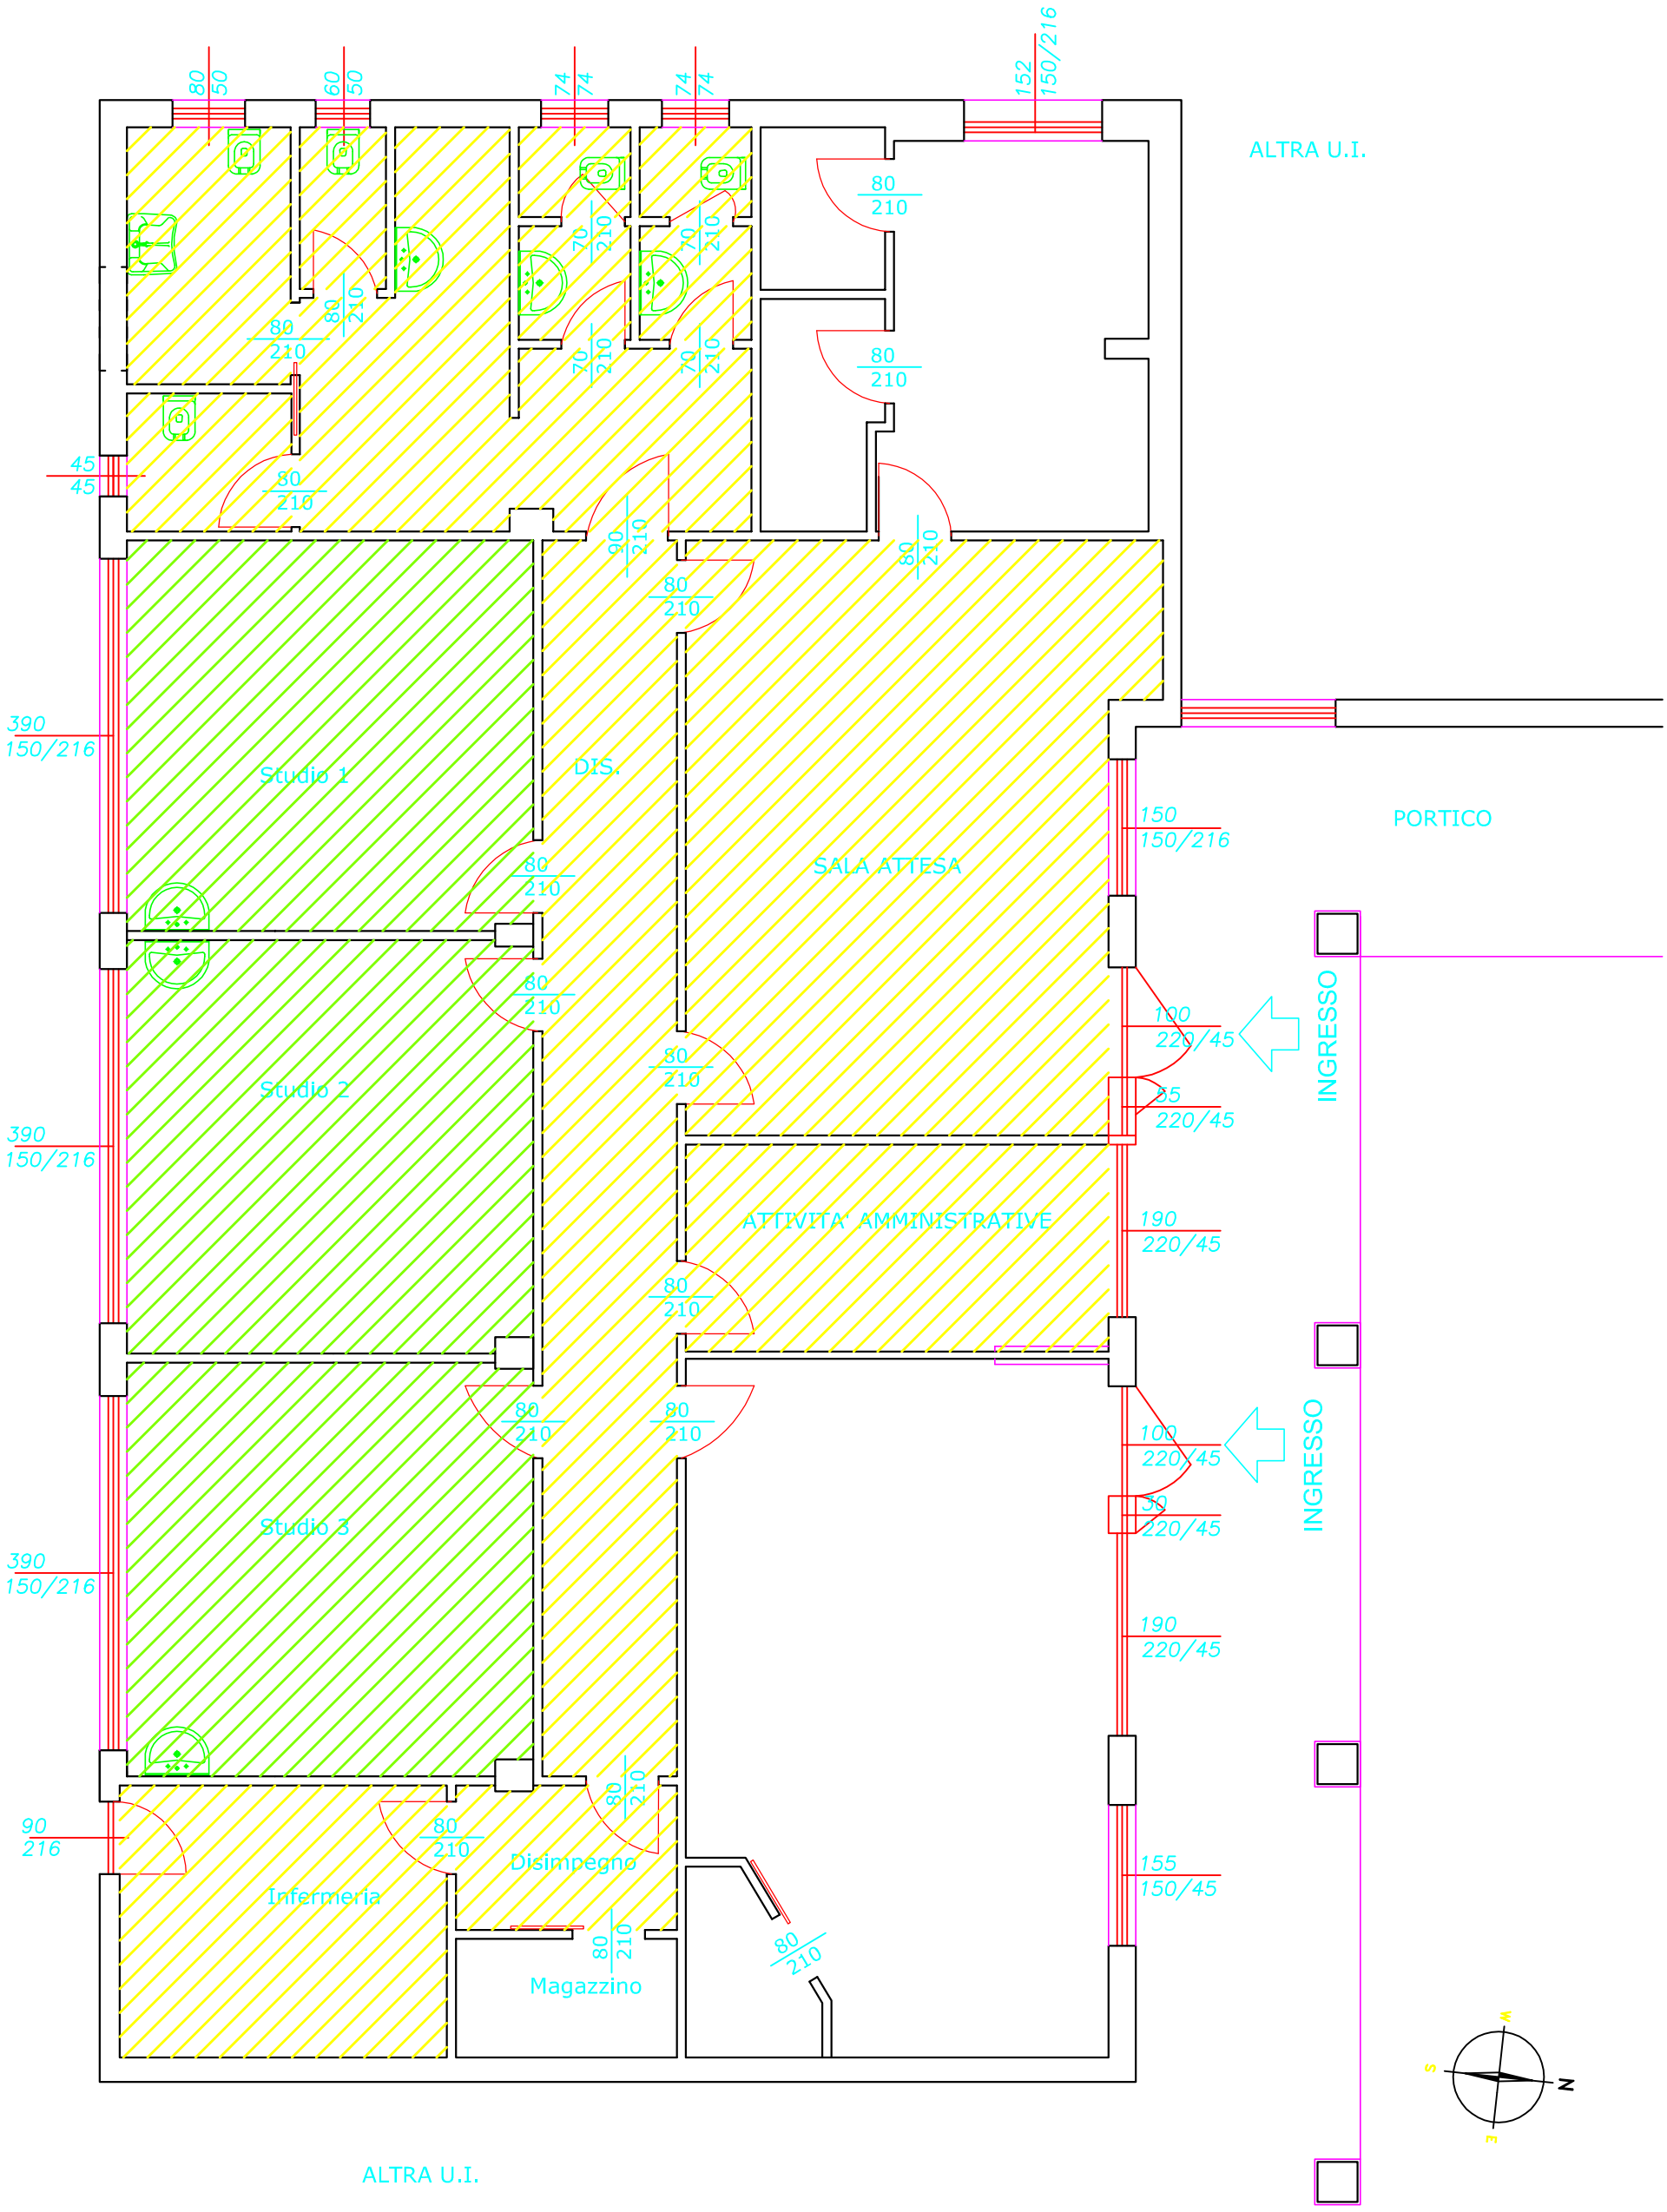
STATO DI PROGETTO