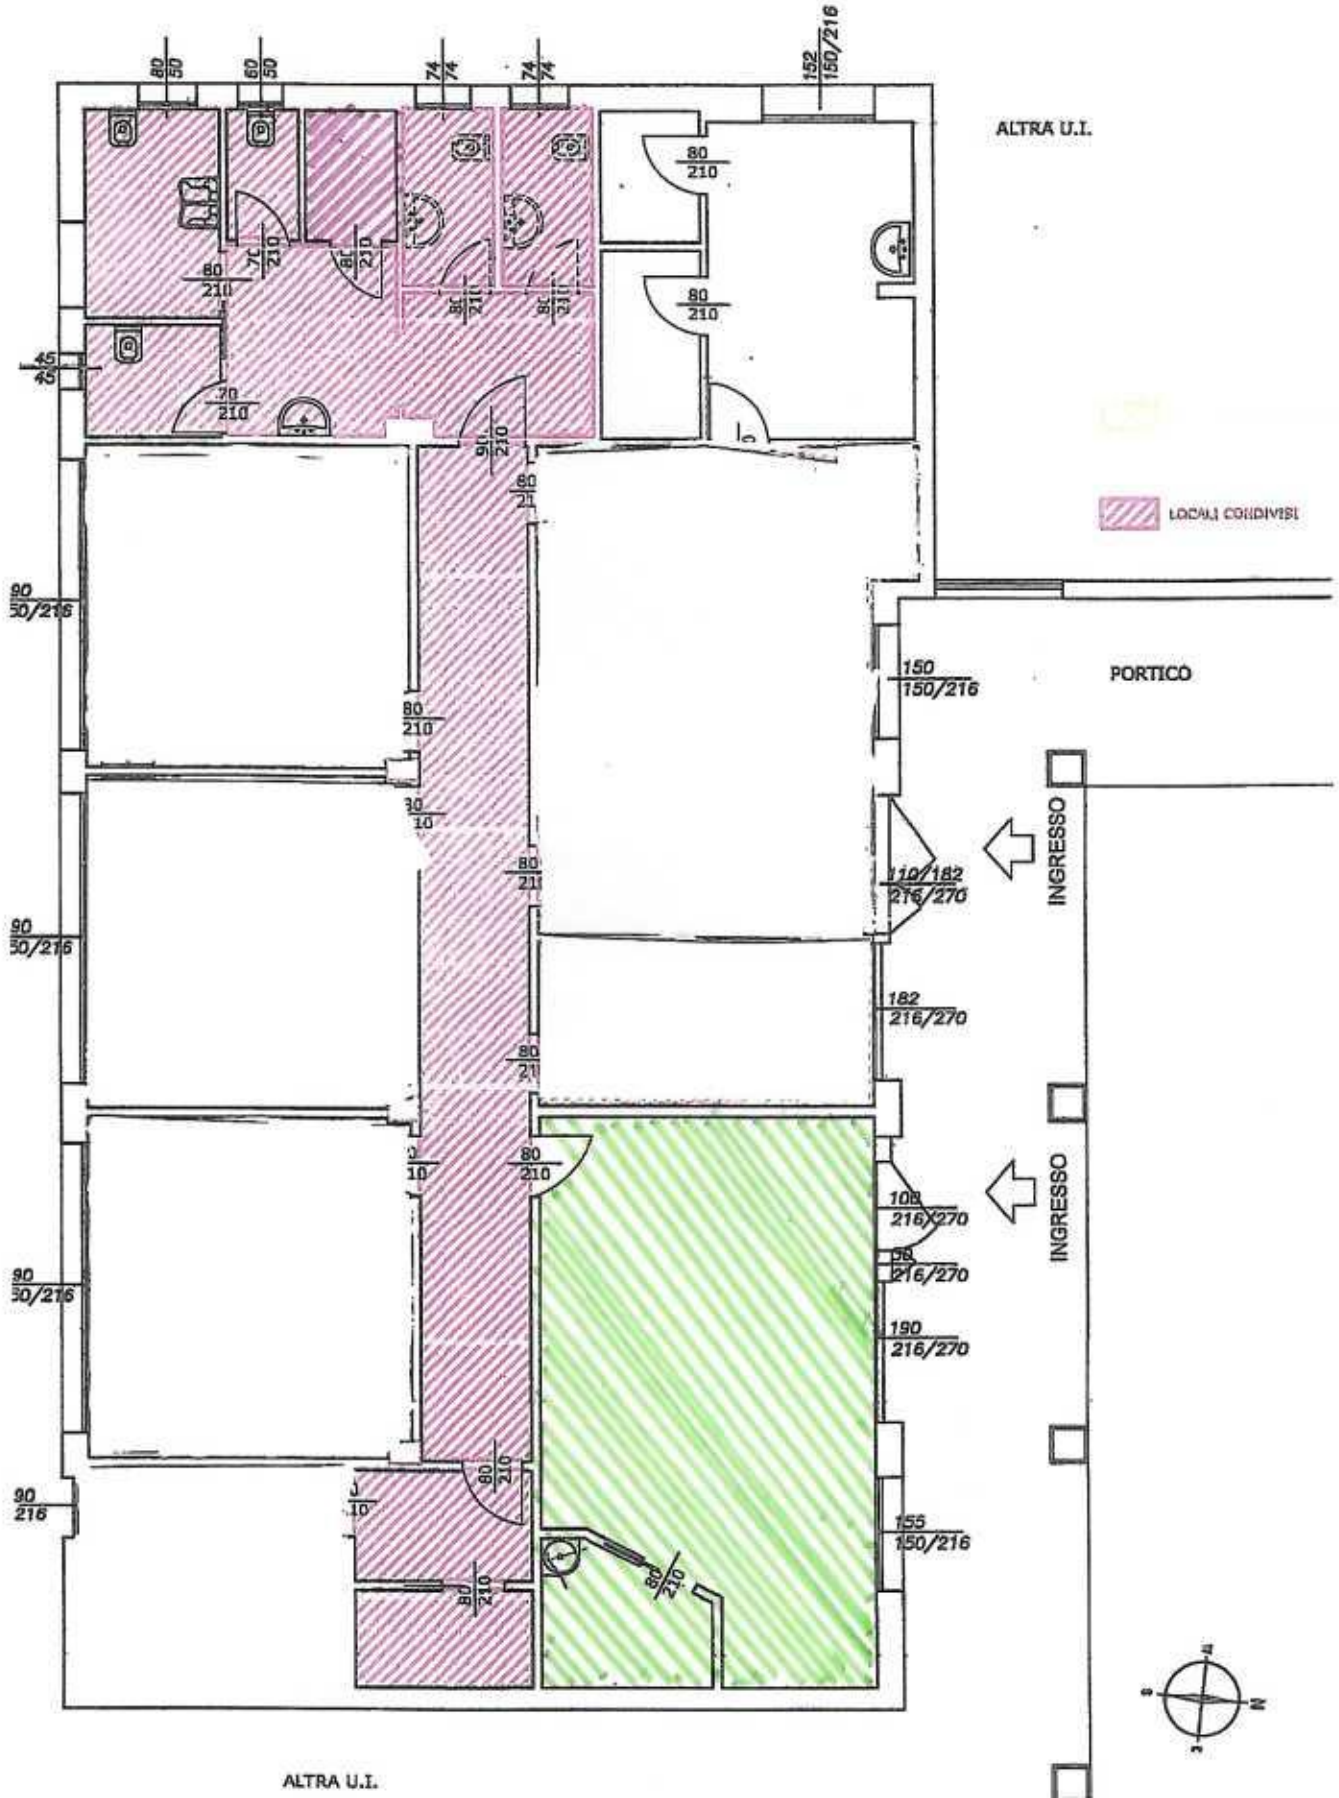PIANO TERRA
STATO DI PROGETTO